


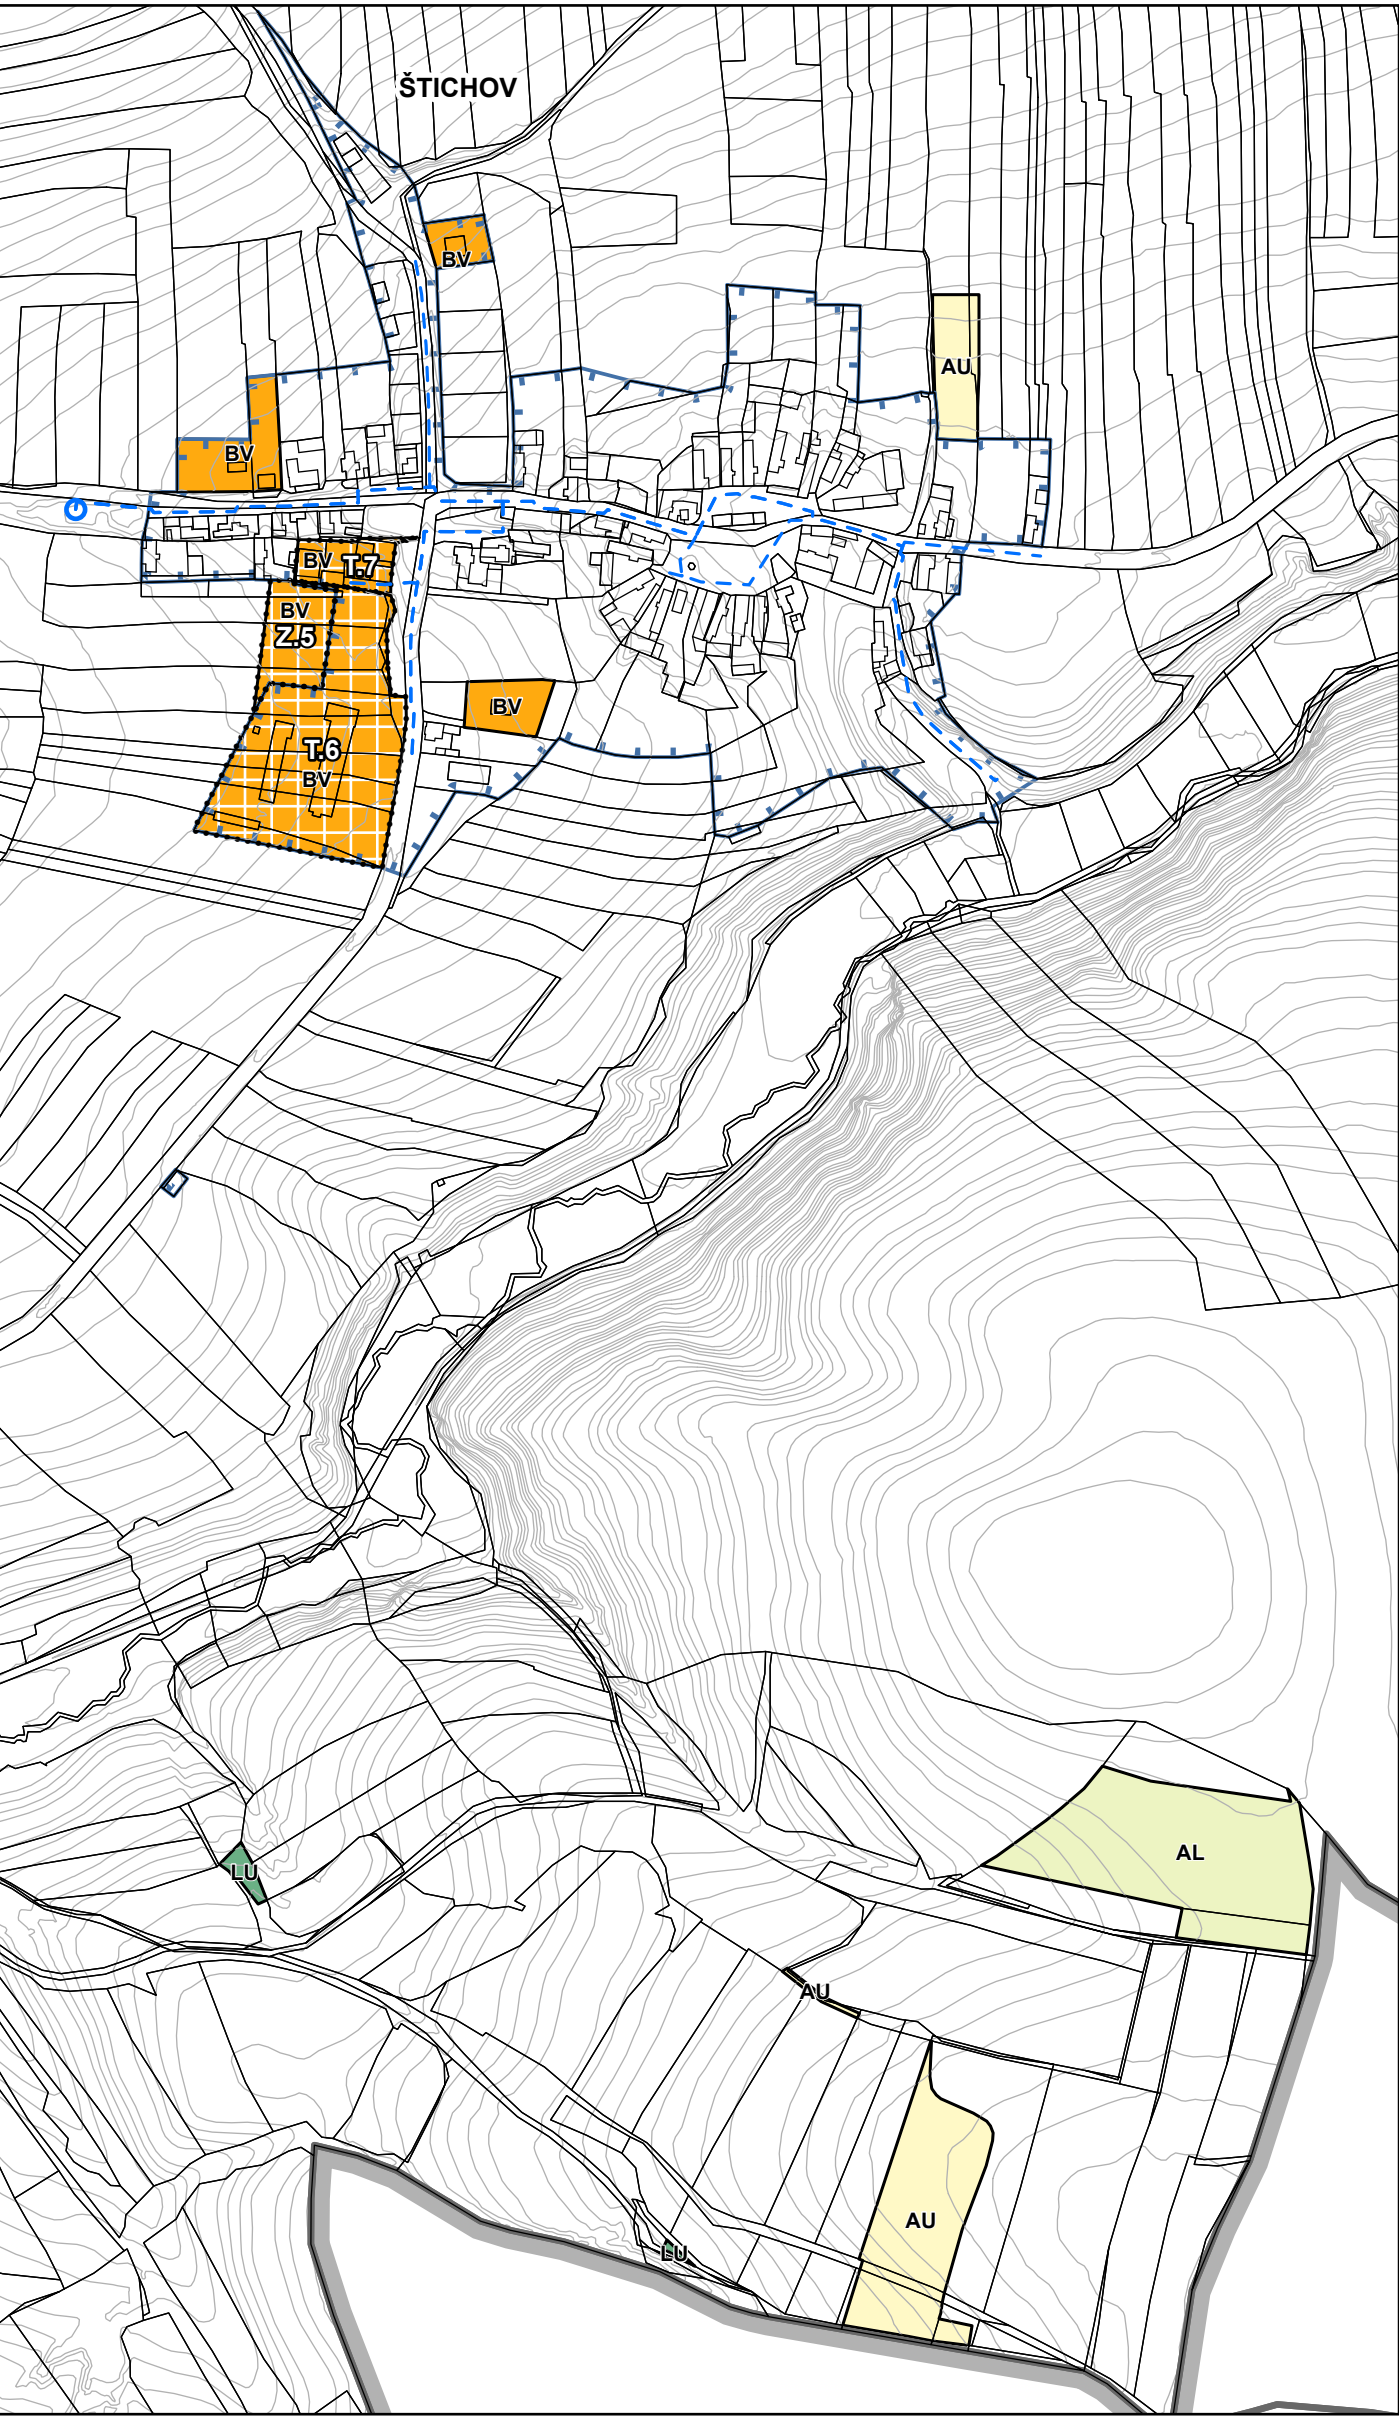

ZMĚNA Č. 1 ÚZEMNÍHO PLÁNU ŠTICHOV

(okr. Plzeň-jih)

- HRANICE ŘEŠENÉHO ÚZEMÍ - SPRÁVNÍ ÚZEMÍ OBCE ŠTICHOV
- HRANICE KATASTRÁLNÍHO ÚZEMÍ
- ZASTAVĚNÉ ÚZEMÍ VYMEZENÉ KE DNI 12.01.2024
- ZASTAVITELNÉ PLOCHY
- TRANSFORMAČNÍ PLOCHY
- PLOCHY ZMĚN V KRAJINĚ
- VRSTEVNICE (1 M)

PLOCHY STABILIZOVANÉ	PLOCHY ZMĚN	ÚZEMNÍ REZERVY	PLOCHY S ROZDÍLNÝM ZPŮSOBEM VYUŽITÍ
BV	BV		BYDLENÍ VENKOVSKÉ
	OB		OBČANSKÉ VYBAVENÍ VŠEOBECNÉ
PU			VEŘEJNÁ PROSTRANSTVÍ VŠEOBECNÁ
DS			DOPRAVA SILNIČNÍ
DX	DX		DOPRAVA JINÁ
	TU		TECHNICKÁ INFRASTRUKTURA VŠEOBECNÁ
VZ			VÝROBA ZEMĚDĚLSKÁ A LESNICKÁ
WU			VODNÍ A VODOHOSPODÁŘSKÉ VŠEOBECNÉ
AU			ZEMĚDĚLSKÉ VŠEOBECNÉ
AL	AL		TRVALÉ TRAVNÍ POROSTY
LU			LESNÍ VŠEOBECNÉ

STAV	NÁVŠT	TECHNICKÁ INFRASTRUKTURA
		VODOJEM, VODNÍ ZDROJ
		VODOVOD
		ČOV
		KANALIZACE

ÚZEMNÍ SYSTÉM EKOLOGICKÉ STABILITY	
LBK XX	LBK XX
LBC XX	LBC XX

ZMĚNA Č.1 ÚZEMNÍHO PLÁNU ŠTICHOV

... krok po kroku získáte náskok!

ZÁZNAM O ÚČINNOSTI OPATŘENÍ OBECNÉ POVAHY

SPRÁVNÍ ORGÁN, KTERÝ ÚPD VYDAL: ZASTUPITELSTVO OBCE ŠTICHOV

DATUM NABYTÍ ÚČINNOSTI:

JMÉNO A PŘÍJMENÍ, FUNKCE OPRAVNĚNÉ ÚŘEDNÍ OSOBY POŘIZOVATELE:

MĚSTSKÝ ÚŘAD STOD, Odbor výstavby – úsek územního plánování, Ing. Hana Roudnická

OTISK ÚŘEDNÍHO RAZÍTKA, PODPIS OPRAVNĚNÉ ÚŘEDNÍ OSOBY POŘIZOVATELE:

ZADAVATEL: OBEC ŠTICHOV, Štichov 28, 345 62 Holýšov

ZPRACOVATEL: ING. ARCH. PETRA KOLAŘIKOVÁ IČ: 71391622, Unhošťská 2021, 272 01 Kladno

TYM ZPRACOVATELE: Ing. arch. Veronika Kronich, Ing. arch. Petra Kolářiková, Ing. arch. Dominika Kovandová

Působíme pod společnou značkou Atelieru VAS // www.ateliervas.cz

ZODPOVĚDNÝ PROJEKTANT: Ing. arch. Petra Kolářiková, autorizovaný architekt ČKA 04022

OTISK ÚŘEDNÍHO RAZÍTKA, PODPIS AUTORIZOVANÉ OSOBY:

K.Ú.: ŠTICHOV
ETAPA: ZMĚNA Č.1 ÚZEMNÍHO PLÁNU ŠTICHOV

HLAVNÍ VÝKRES

DATUM: 08/2025

Č. VÝKRESU: 02

MĚŘITKO: 1:5 000