


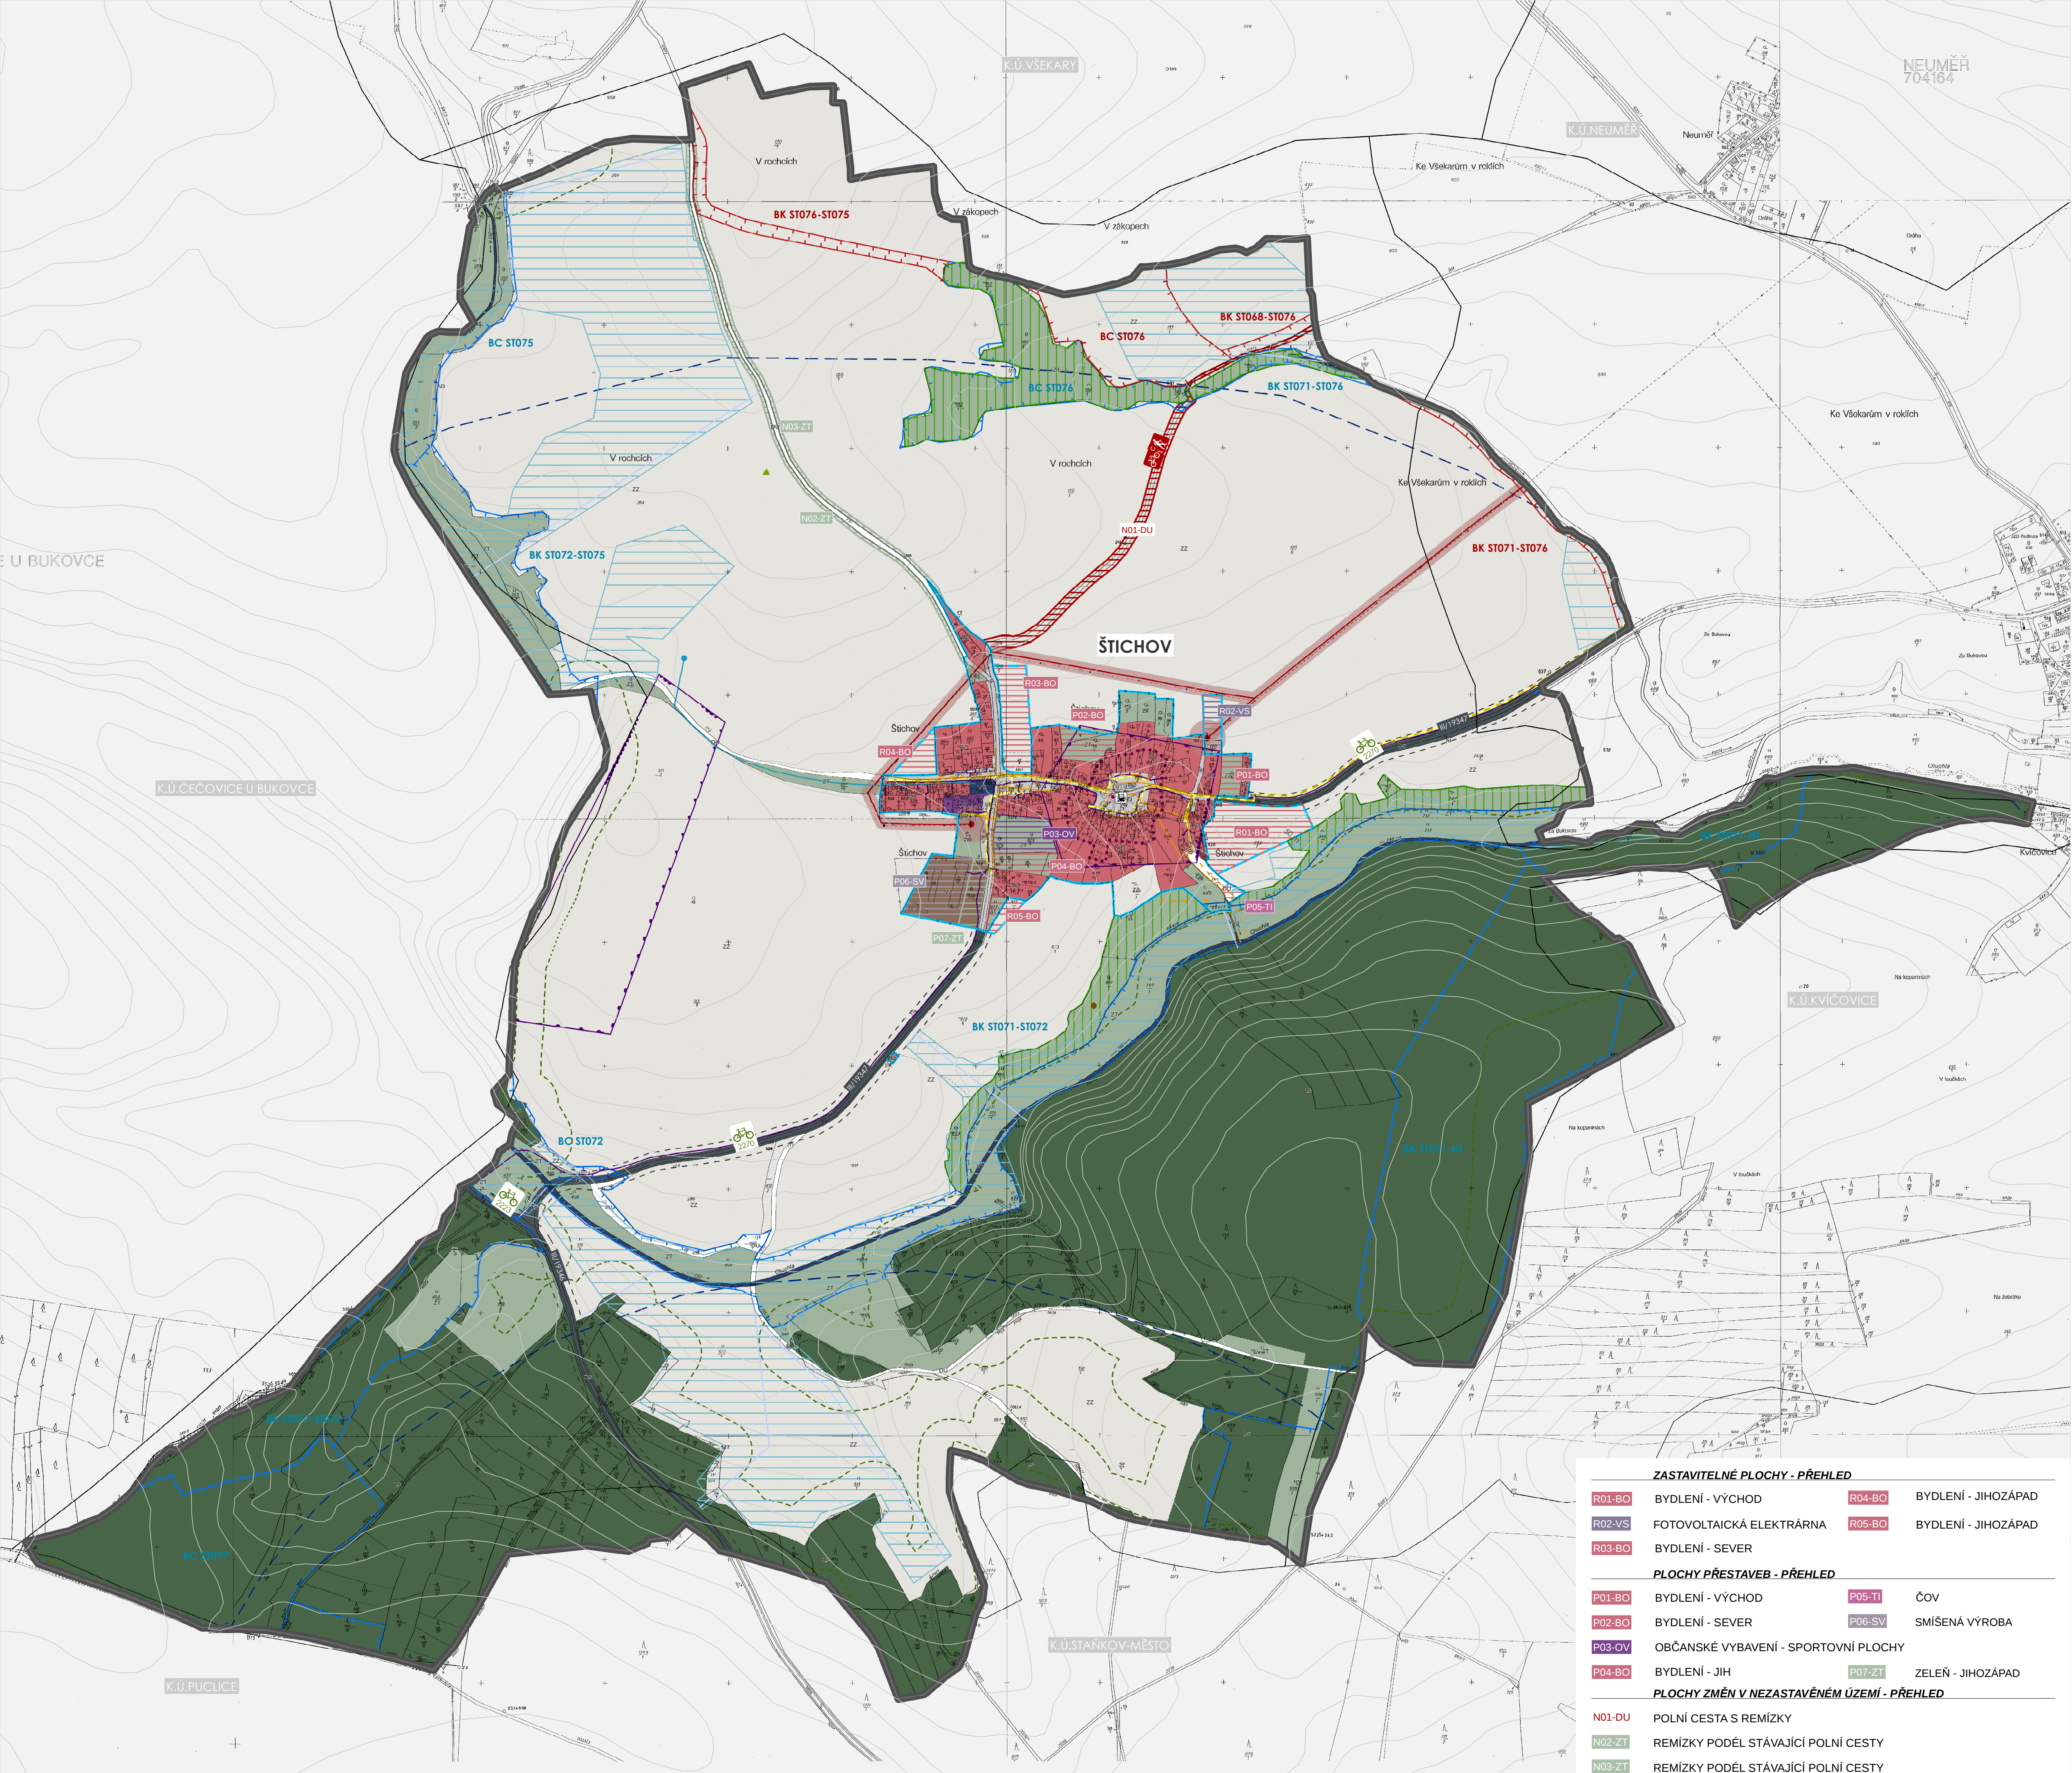

ZASTAVITELNÉ PLOCHY - PŘEHLED			
R01-BO	BYDLENÍ - VÝCHOD	R04-BO	BYDLENÍ - JIHOZÁPAD
R02-VS	FOTOVOLTAICKÁ ELEKTRÁRNA	R05-BO	BYDLENÍ - JIHOZÁPAD
R03-BO	BYDLENÍ - SEVER		
PLOCHY PŘESTAVEB - PŘEHLED			
P01-BO	BYDLENÍ - VÝCHOD	P05-TI	ČOV
P02-BO	BYDLENÍ - SEVER	P06-SV	SMÍŠENÁ VÝROBA
P03-OV	OBČANSKÉ VYBAVENÍ - SPORTOVNÍ PLOCHY		
P04-BO	BYDLENÍ - JIH	P07-ZT	ZELENĚ - JIHOZÁPAD
PLOCHY ZMĚN V NEZASTAVĚNÉM ÚZEMÍ - PŘEHLED			
N01-DU	POLNÍ CESTA S REMÍZKY		
N02-ZT	REMÍZKY PODÉL STÁVAJÍCÍ POLNÍ CESTY		
N03-ZT	REMÍZKY PODÉL STÁVAJÍCÍ POLNÍ CESTY		

ÚZEMNÍ PLÁN ŠTICHOV

LEGENDA			HRANICE ŘEŠENÉHO ÚZEMÍ - SPRÁVNÍ ÚZEMÍ OBCE ŠTICHOV
			HRANICE KATASTRÁLNÍCH ÚZEMÍ
			ZASTAVĚNÉ ÚZEMÍ VYMEZENÉ KE DNI 12.1.2011
			HRANICE ZASTAVITELNÝCH PLOCH
PLOCHY S ROZDÍLNÝM ZPŮSOBEM VYUŽITÍ (vyř. 501/2006 Sb.)			PLOCHY S ROZDÍLNÝM ZPŮSOBEM VYUŽITÍ
			PLOCHY BYDLENÍ (BO)
			PLOCHY OBČANSKÉHO VYBAVENÍ (OV)
			PLOCHY VEŘEJNÝCH PROSTRANSTVÍ - OBECNÉ (PO)
			PLOCHY DOPRAVNÍ INFRASTRUKTURY - SILNIČNÍ (DS)
			PLOCHY DOPRAVNÍ INFRASTRUKTURY - ÚČELOVÉ (DU)
			PLOCHY TECHNICKÉ INFRASTRUKTURY (TI)
			PLOCHY VÝROBY A SKLADOVÁNÍ - ZEMĚDĚLSKÉ (VZ)
			PLOCHY VÝROBY A SKLADOVÁNÍ - SPECIFICKÉ (VS)
			PLOCHY VODNÍ A VODOHOSPODÁŘSKÉ (VV)
			PLOCHY ZEMĚDĚLSKÉ - ZPF (ZZ)
			PLOCHY ZEMĚDĚLSKÉ - TTP (ZT)
			PLOCHY LESNÍ (LS)
STAV			DOPRAVNÍ INFRASTRUKTURA
			AUTOBUSOVÉ ZASTÁVKY
			CESTY PRO PĚŠÍ A CYKLISTY (CYKLOSTEZKY)
			CYKLOTRASY
			SILNICE III. TŘÍDY
			OCHRANNÉ PÁSMO SILNICE III. TŘÍDY (2X15 M)
			OCHRANNÉ PÁSMO LETIŠTĚ
			TECHNICKÁ INFRASTRUKTURA
			VODNÍ ZDROJ
			VODOVOD
			KANALIZACE
			DISTRIBUČNÍ STANICE
			ELEKTRCKÉ VEDENÍ VN 22 KV
			OCHRANNÉ PÁSMO ELEKTRICKÉHO VEDENÍ
			STL PLYNOVOD
			SDĚLOVACÍ SÍŤ
			OCHRANA PAMÁTEK
			ARCHITEKTONICKY HODNOTNÝ OBJEKT
			UBANISTICKY HODNOTNÝ PROSTOR
			ARCHEOLOGICKÁ NALEZIŠTĚ
			OCHRANA PŘÍRODY A KRAJINY
			MÍSTO VYHLÍDKY
			VÝZNAMNÝ KRAJINNÝ PRVEK - REGISTROVANÝ
			ORIENTAČNÍ HRANICE 50 M OD OKRAJE LESA
			LOKÁLNÍ BIOCENTRUM/BIOKORIDOR
			OCHRANA ZDRAVÝCH A BEZPEČNÝCH ŽIVOTNÍCH PODMÍNEK
			PODDOLOVANÉ ÚZEMÍ - BODOVÉ
			MELIORACE - LINIOVÁ
			MELIORACE - PLOŠNÁ

Zpracovatel: Ing.arch. Petr Sladký - projekční kancelář
IČ: 18722822, DIČ: CZ6401310036
Nad Šárkou 60, 160 00 Praha 6
Spolupráce: Ing.arch. Veronika Kronich
Ing.arch. Michaela Kupková

TENTO PROJEKT BYL SPOLUFINANCOVÁN Z PROGRAMU STABILIZACE A OBNOVY VENKOVA PLZEŇSKÉHO KRAJE

Ing. arch. Petr Sladký
autorizovaný architekt ČKA 02 686

PLZEŇSKÝ KRAJ

ÚZEMNÍ PLÁN ŠTICHOV ... věřte, že se vám vrátí

K.Ú.: K.Ú.: ŠTICHOV

FAZE: ÚZEMNÍ PLÁN 06/2014

KOORDINAČNÍ VÝKRES M 1:5 000 05

ZPRACOVATEL: ING. ARCH. PETR SLADKÝ - PROJEKČNÍ KANCELÁŘ, Nad Šárkou 60, 160 00 Praha 6, zastoupená Ing. arch. Petrem Sladkým, (autorizovaný architekt ČKA 02 686), spolupráce: Ing. arch. V. Kronich, Ing. arch. M. Kupková